


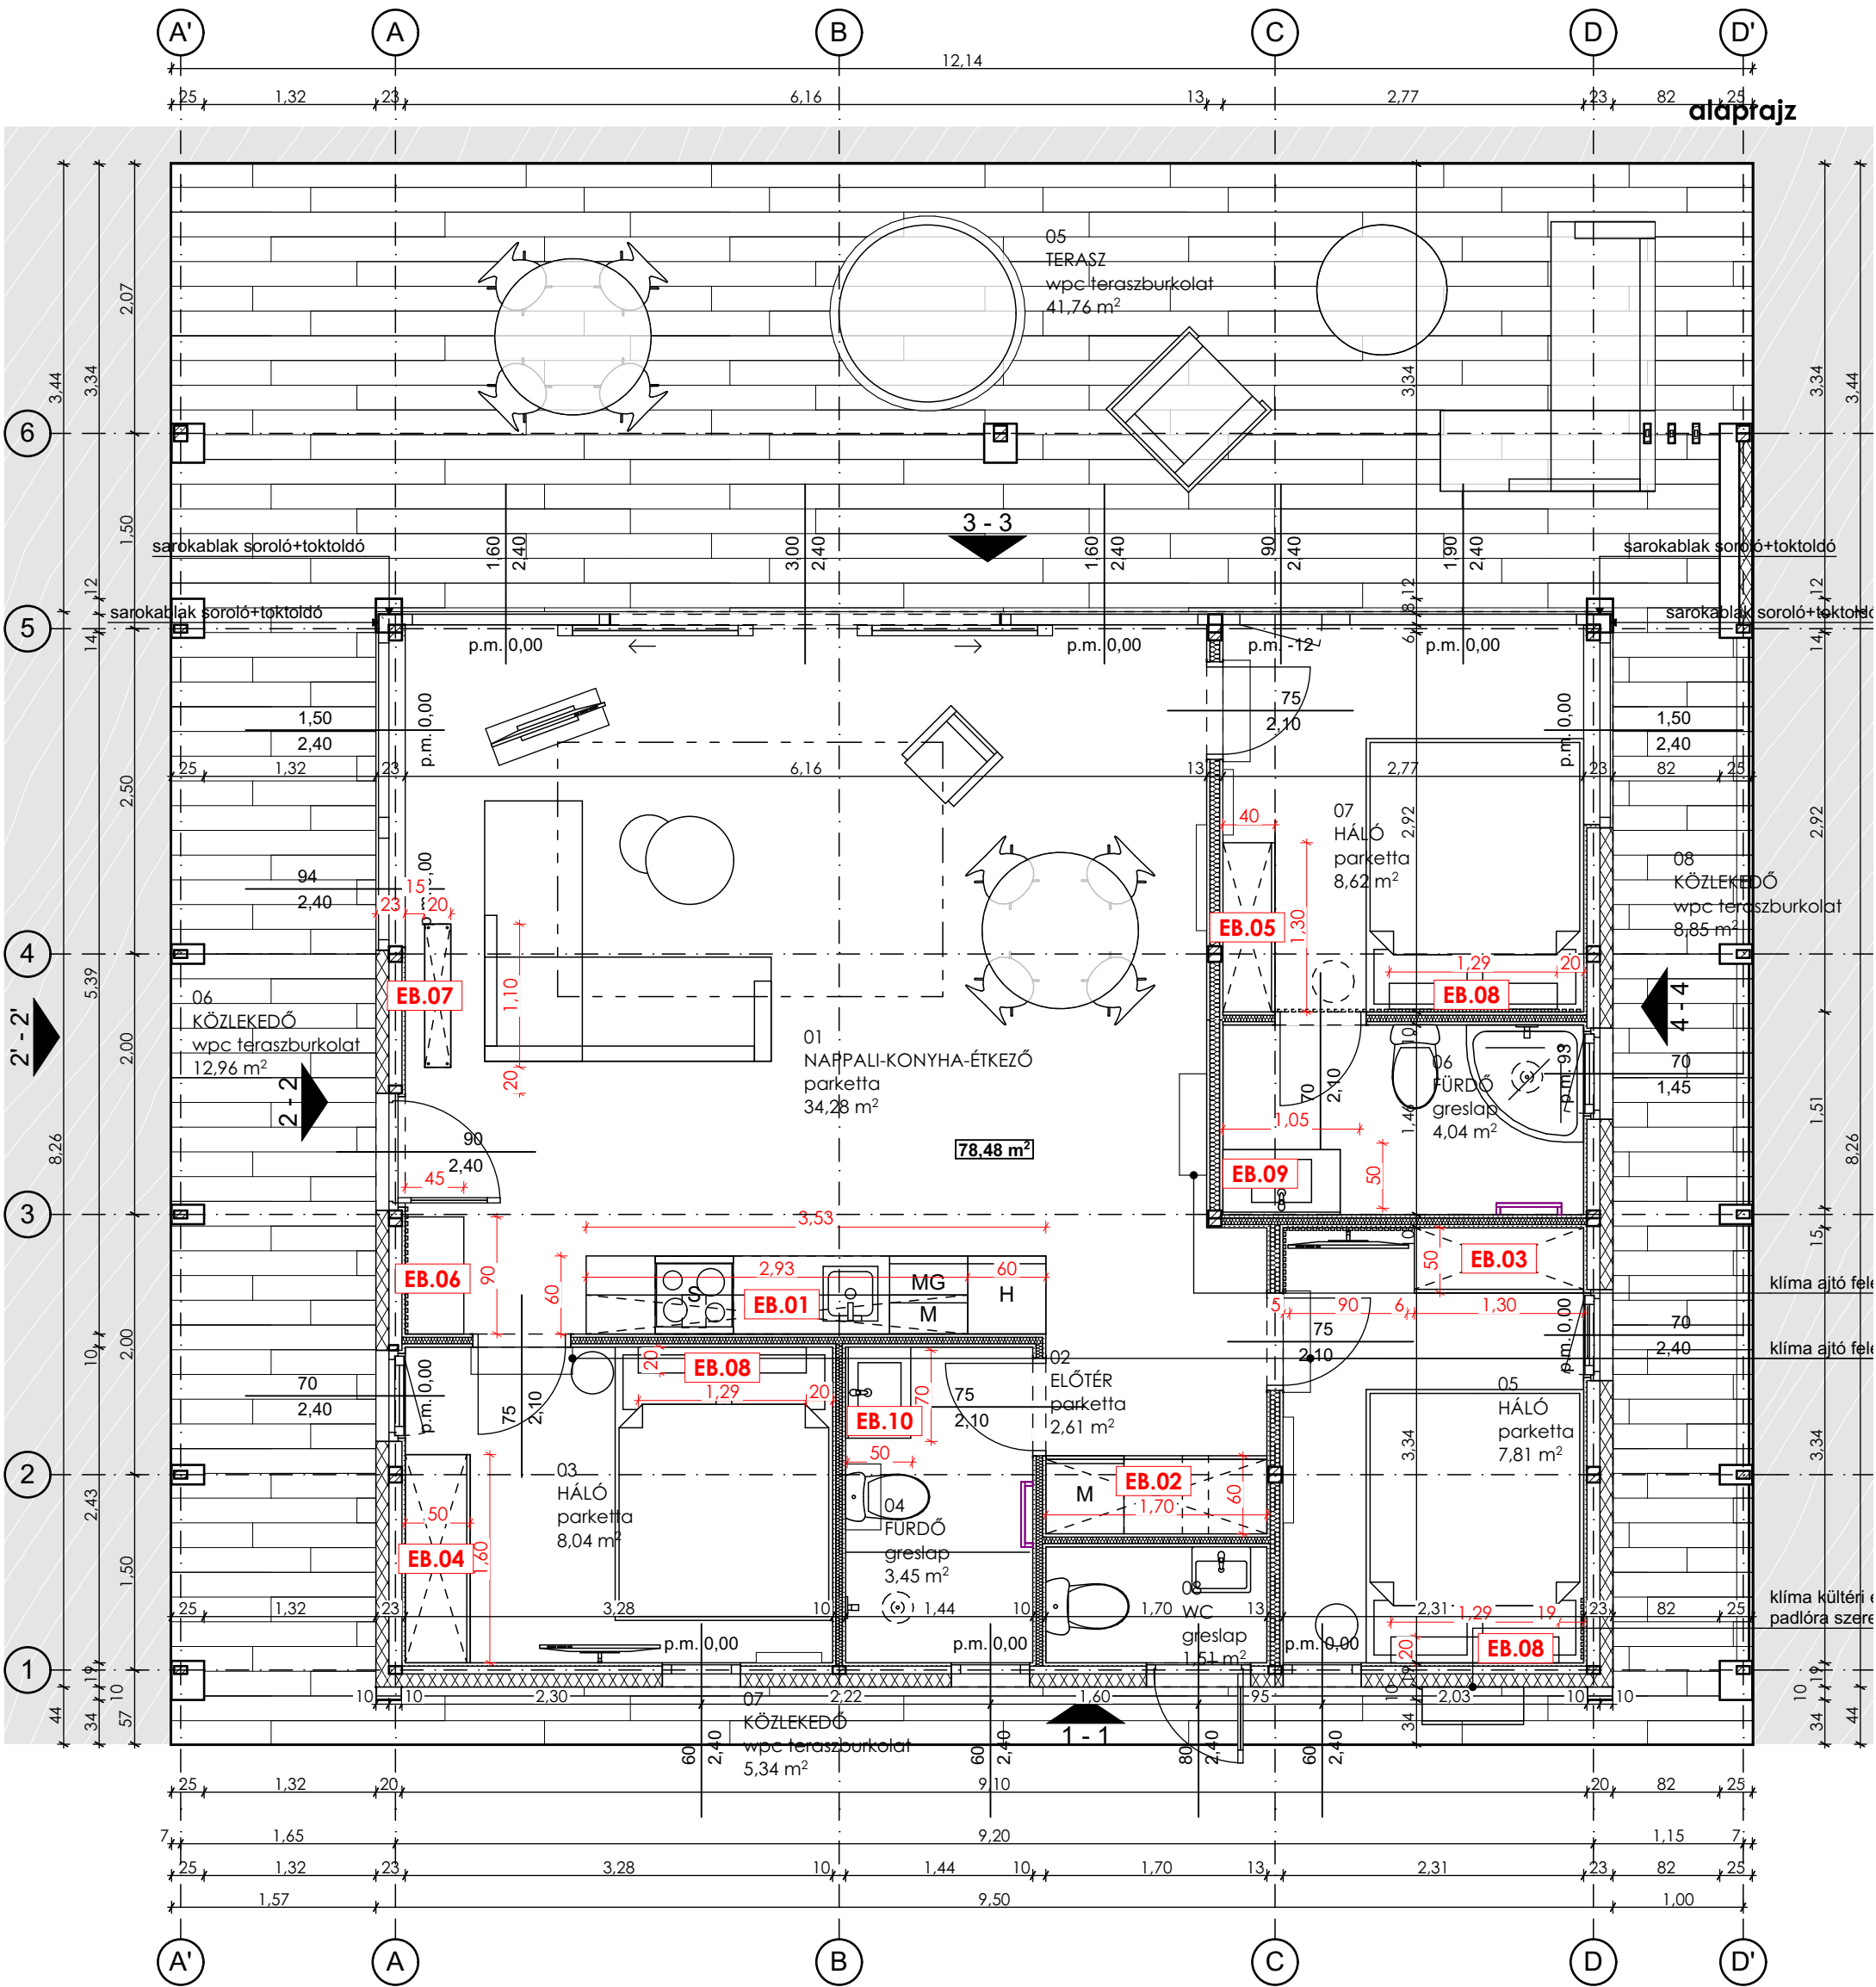

MUNKAKÖZI

KONCEPCIÓTERV
ÚSZÓHÁZAK
Abádszalók

2-es koncepció - 76 m2-es változat - Berendezési alaprajz
M 1:50
2023. 07. 26.



LASZLI ADRIENN INTERIOR
1046 BUDAPEST, SZENT LÁSZLÓ TÉR 6.
+ 36 30 398 2743
LA@LASZLIADRIENN.HU
WWW.LASZLIADRIENN.HU