




ÚSZÓHÁZAK
Abádszalók

Úszóház 144 m²

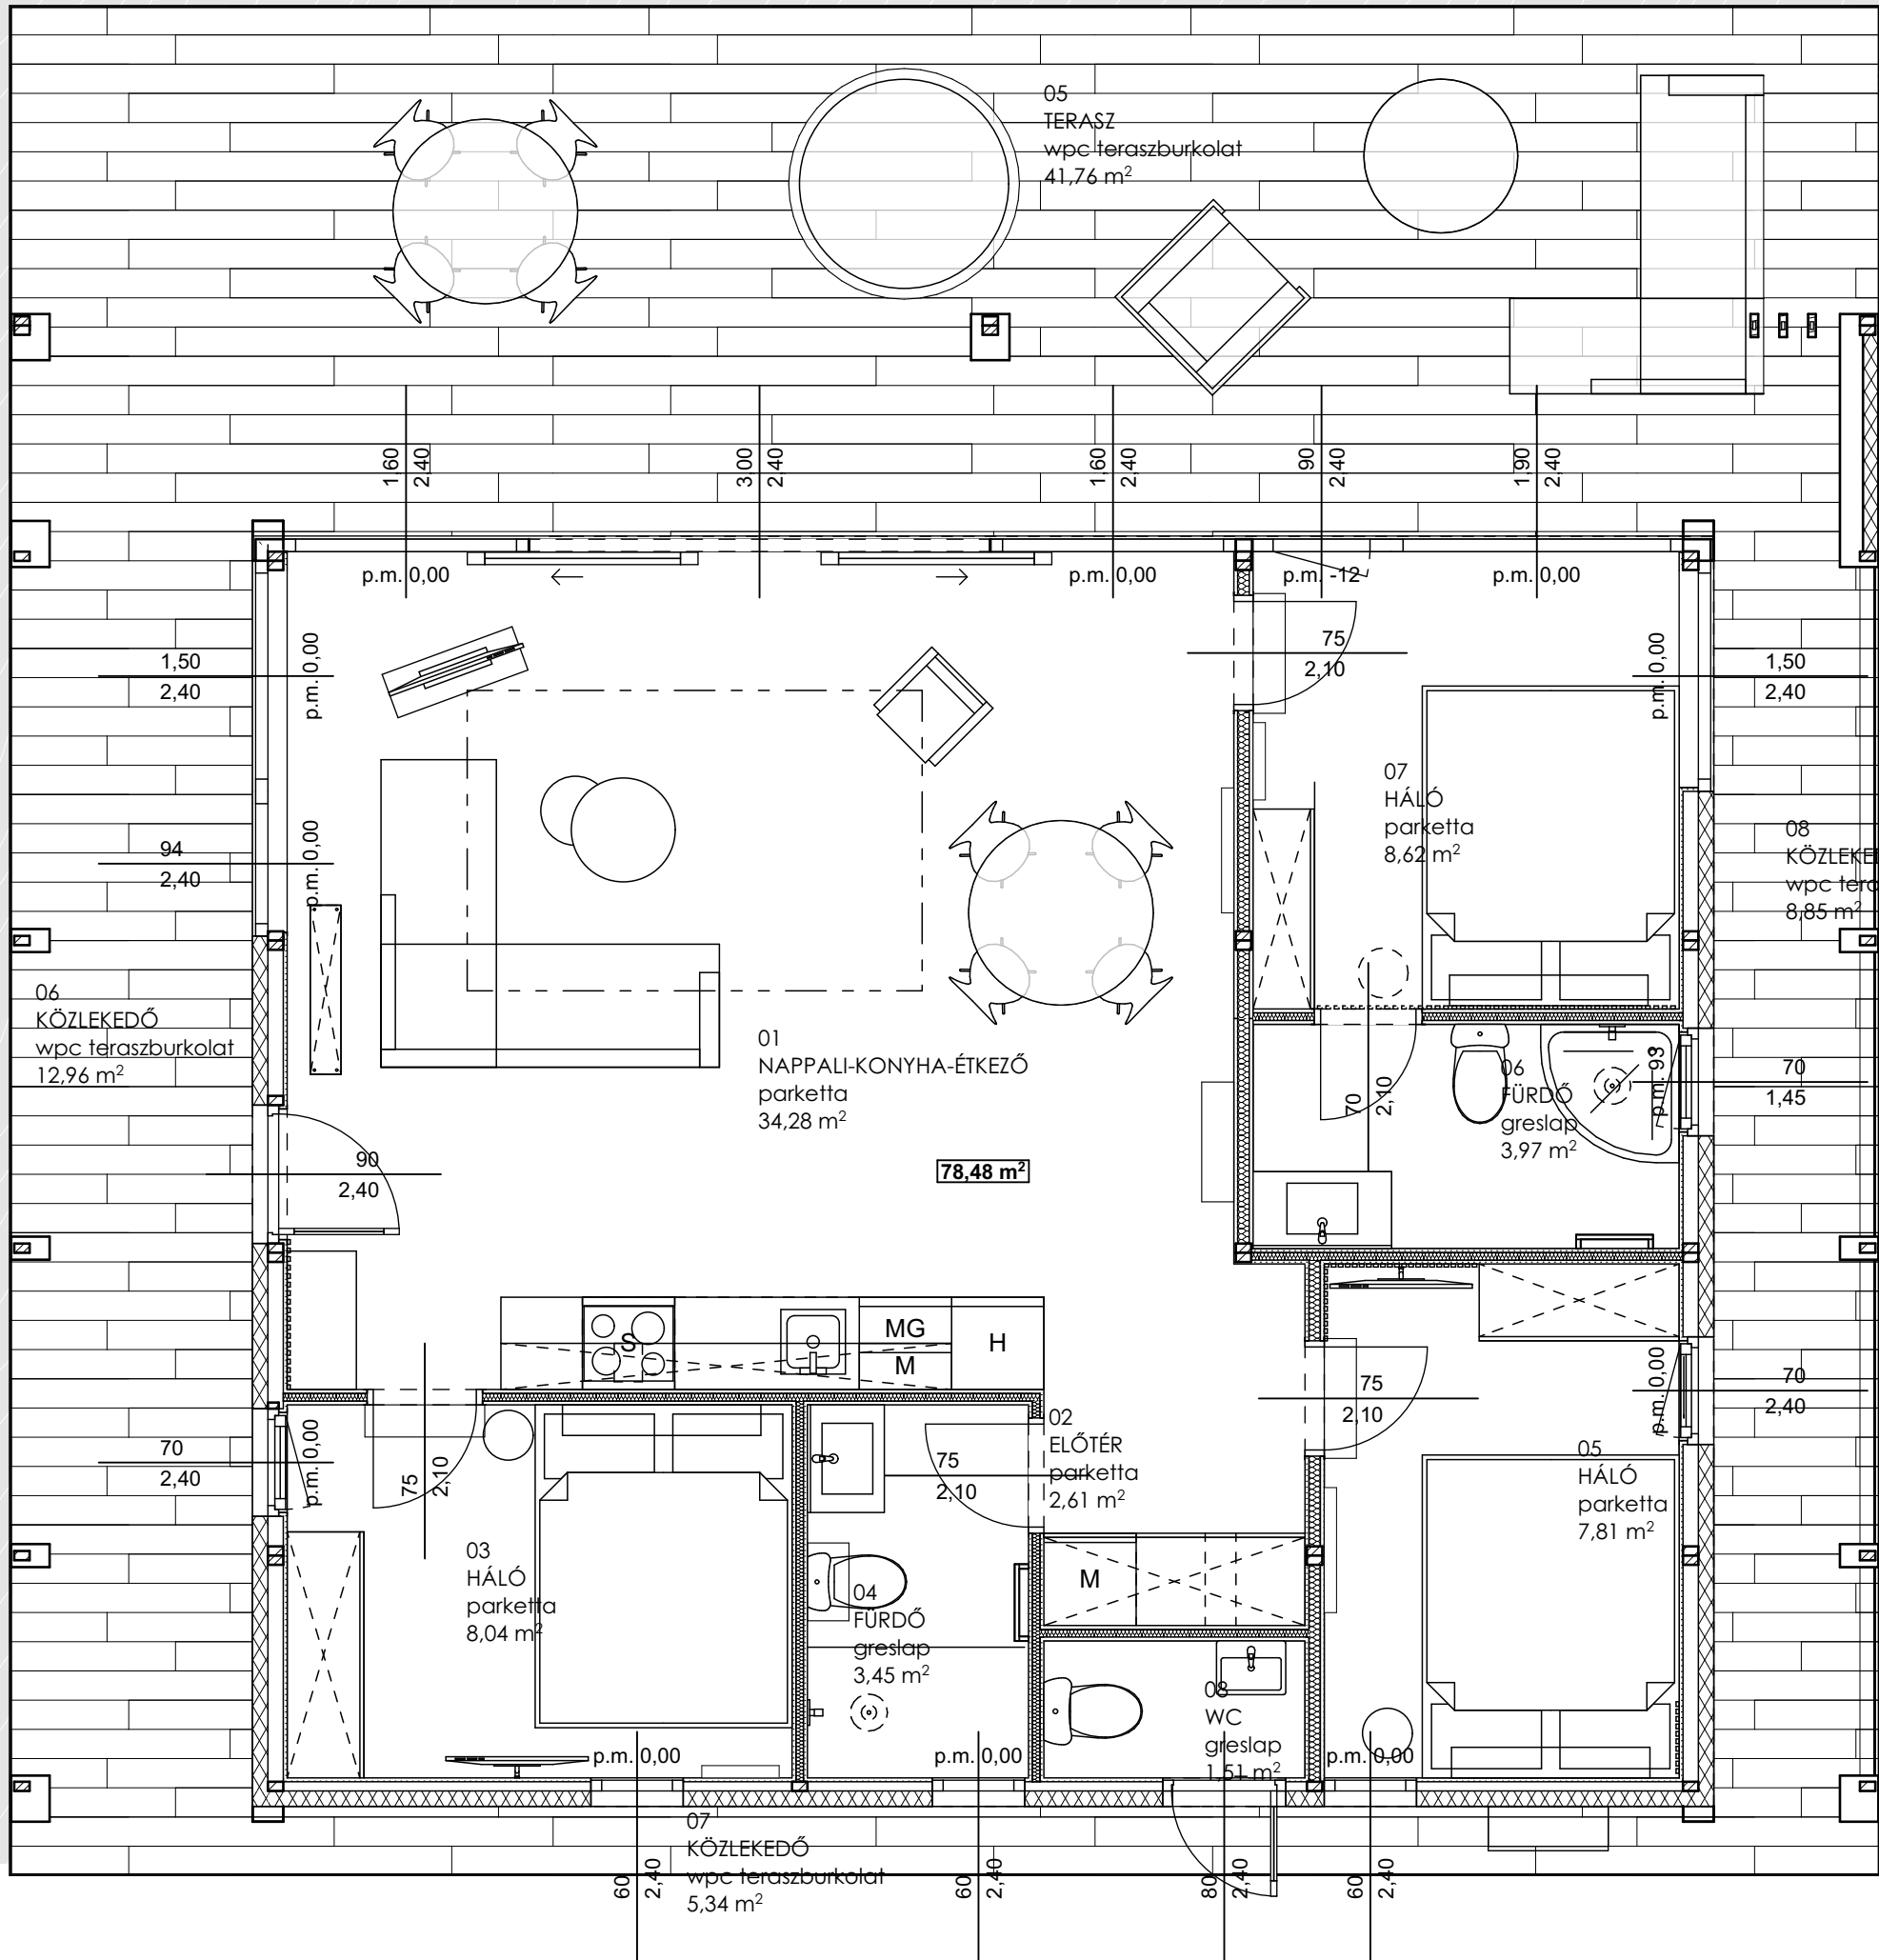

LASZLI ADRIENN INTERIOR
1046 BUDAPEST, SZENT LÁSZLÓ TÉR 6.
+ 36 30 398 2743
LA@LASZLIADRIENN.HU
WWW.LASZLIADRIENN.HU